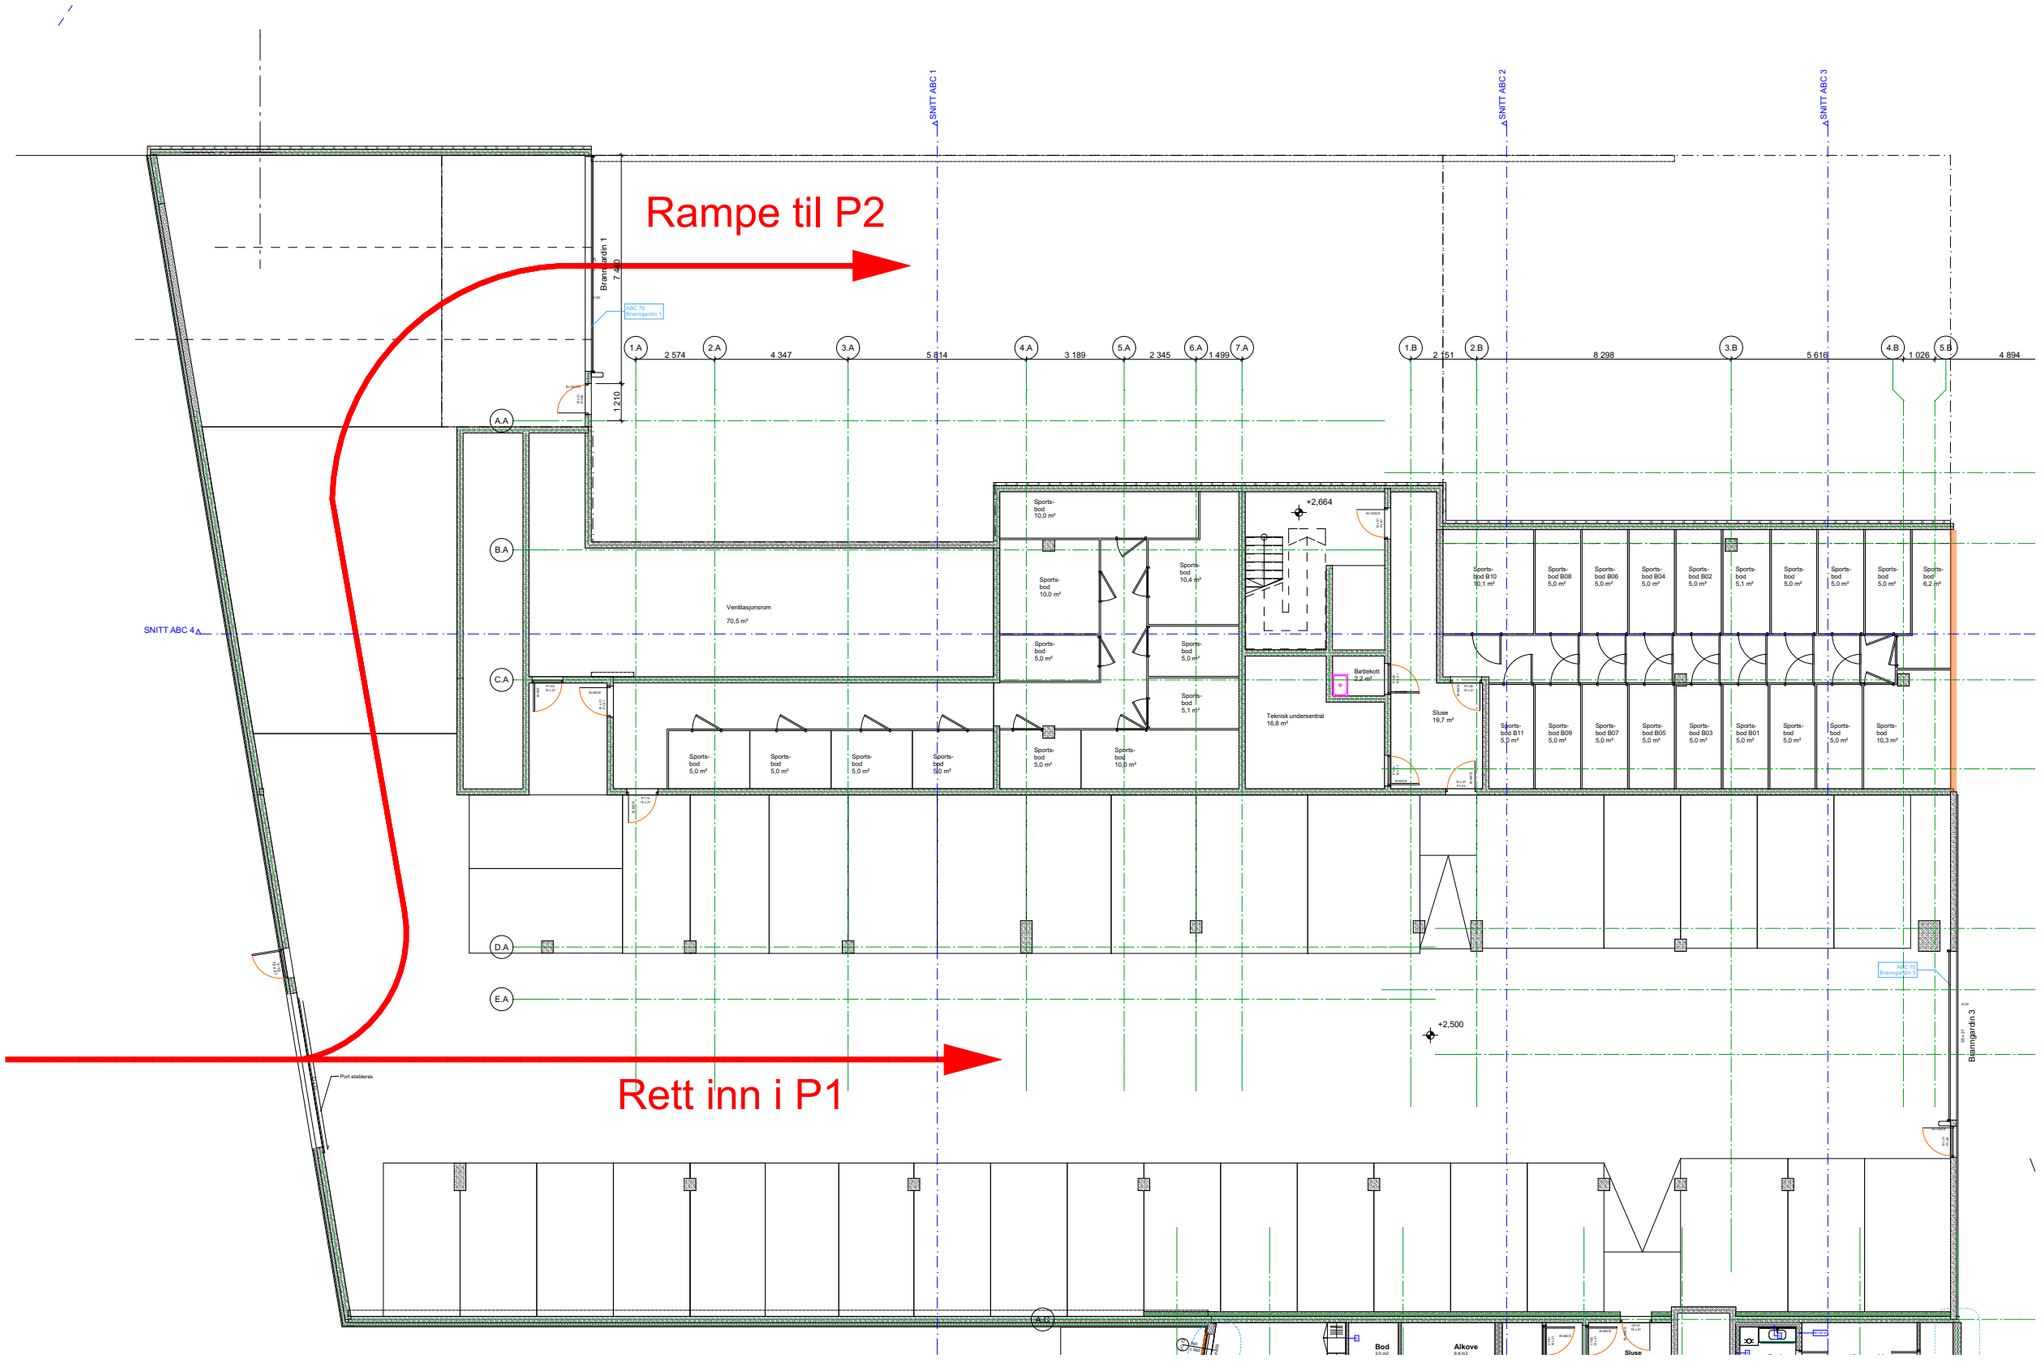
Rampe til P2
Rett inn i P1
SNITT ABC 1
SNITT ABC 2
SNITT ABC 3
SNITT ABC 4
Brannvegg 1
7 480
1 210
1.A
2.A
3.A
4.A
5.A
6.A
7.A
1.B
2.B
3.B
4.B
5.B
A.A
B.A
C.A
D.A
E.A
2 574
4 347
5 614
3 189
2 345
1 499
2 151
8 298
5 616
1 026
4 894
Ventilasjonsrom
70,5 m²
Sports-bod
10,0 m²
Sports-bod
5,0 m²
Sports-bod
10,4 m²
Sports-bod
5,1 m²
Sports-bod
10,0 m²
+2,664
Teknisk undersentral
16,8 m²
Batteskott
2,2 m²
Sluse
19,7 m²
Sports-bod B10
10,1 m²
Sports-bod B08
5,0 m²
Sports-bod B06
5,0 m²
Sports-bod B04
5,0 m²
Sports-bod B02
5,0 m²
Sports-bod
5,1 m²
Sports-bod
6,2 m²
Sports-bod B11
5,0 m²
Sports-bod B09
5,0 m²
Sports-bod B07
5,0 m²
Sports-bod B05
5,0 m²
Sports-bod B03
5,0 m²
Sports-bod B01
5,0 m²
Sports-bod
10,3 m²
+2,500
Port etableres
Brannvegg nr 3
Bod
Alkove
Sluse