

# HET ERF VAN ERNEST CLAES TE ZICHEM - ICOON VAN VERZOENING TUSSEN VERLEDEN EN TOEKOMST

BIODIVERSITEITSPROJECT HERINRICHTING TUIN BIJ MUSEUM ERNEST CLAES EN BEZOEKERSCENTRUM NATUURPUNT

- EXTENSIEF GAZON
- GRASLAND ONDER BOOMGAARD EA.
- KRUIDENRIJK GRASLAND
- BOLGEWASSEN IN EXTENSIEF GAZON
- KRUIDEN
- BESSEN
- DOORNHAAG NIEUW
- HAAG BESTAANDE
- STRUWEEL DOORGEDREVEN HAKHOUTBEHEER
- STRUWEEL
- GEBOUW
- KLEIKLINKER
- KASSEI
- STEENSLAG
- HOUT
- STRUWEEL NIEUW AUTOCHTOON
- BEHOUDEN BOOM
- NIEUWE BOOM


## HOOGSTAM BOOMGAARD

- (AANGEVULD MET ERFGOEDDRASSEN)  
 K KERS  
 P PEER  
 A APPEL  
 PR PRUIM  
 KW KWEEPEER

- NIEUWE AANPLANT:  
 IN SAMENSpraak  
 MET DE GEMEENTE  
 K1 & K2  
 P1, P2, P3 & P4  
 A1 & A2  
 PR1 & PR2

- BESTAANDE  
 HOOGSTAMMEN  
 E ZOMEREIK  
 L WINTERLINDE  
 B BEUK  
 U VELDIEP  
 ES GEWONE ES

- NIEUWE  
 SIERSTRUUKEN UIT  
 DE TIJD VAN TOEN  
 1 SYRINGEA VULGARIS  
 2 CORNUS MAS  
 3 SAMBUCUS RACEMOSA  
 4 PHILADELPHUS CORONARIUS  
 5 MESPILUS GERMANICA  
 6 ROSA 'COMPLICATA'

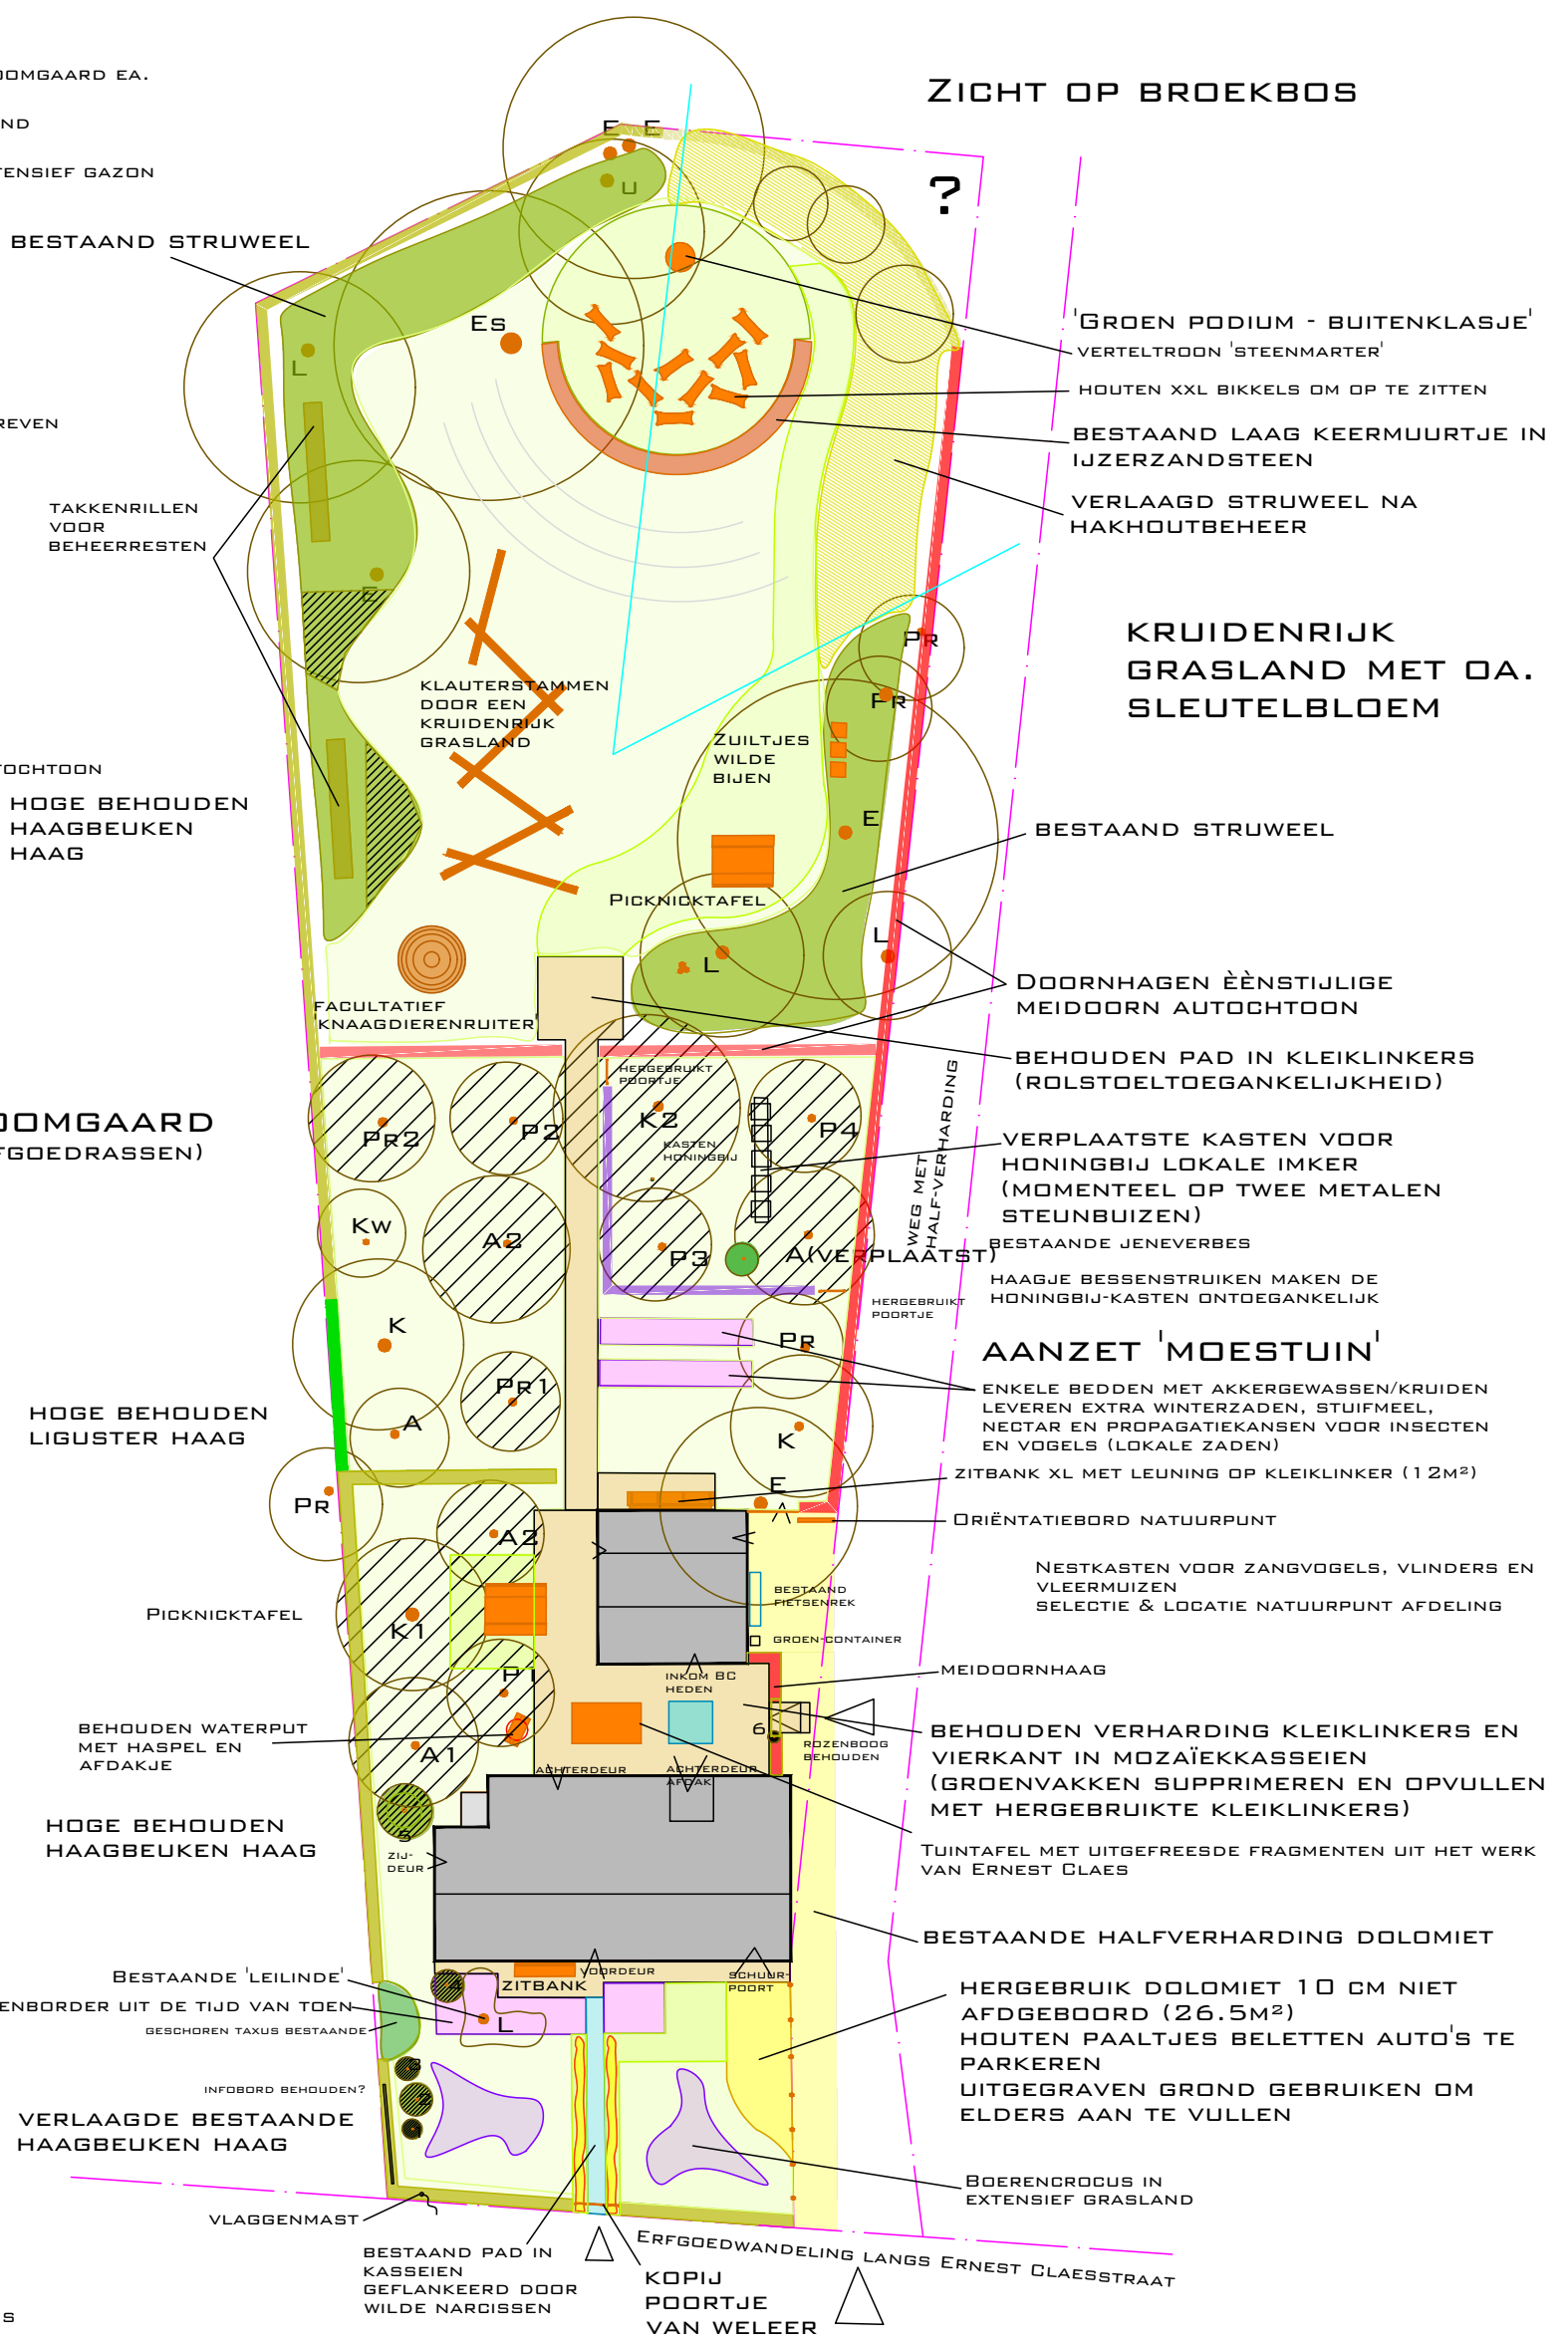

## PLAN 2 ONTWORPEN TOESTAND

SCHAALLIJN 0 20 M 40 M

SCHAAL 1/400 OP A3

ECOLOGISCHE GROENE RUIMTE MEDEWERKER WOUTER LEYSSENS

NOORD DATUM MAART 2019

