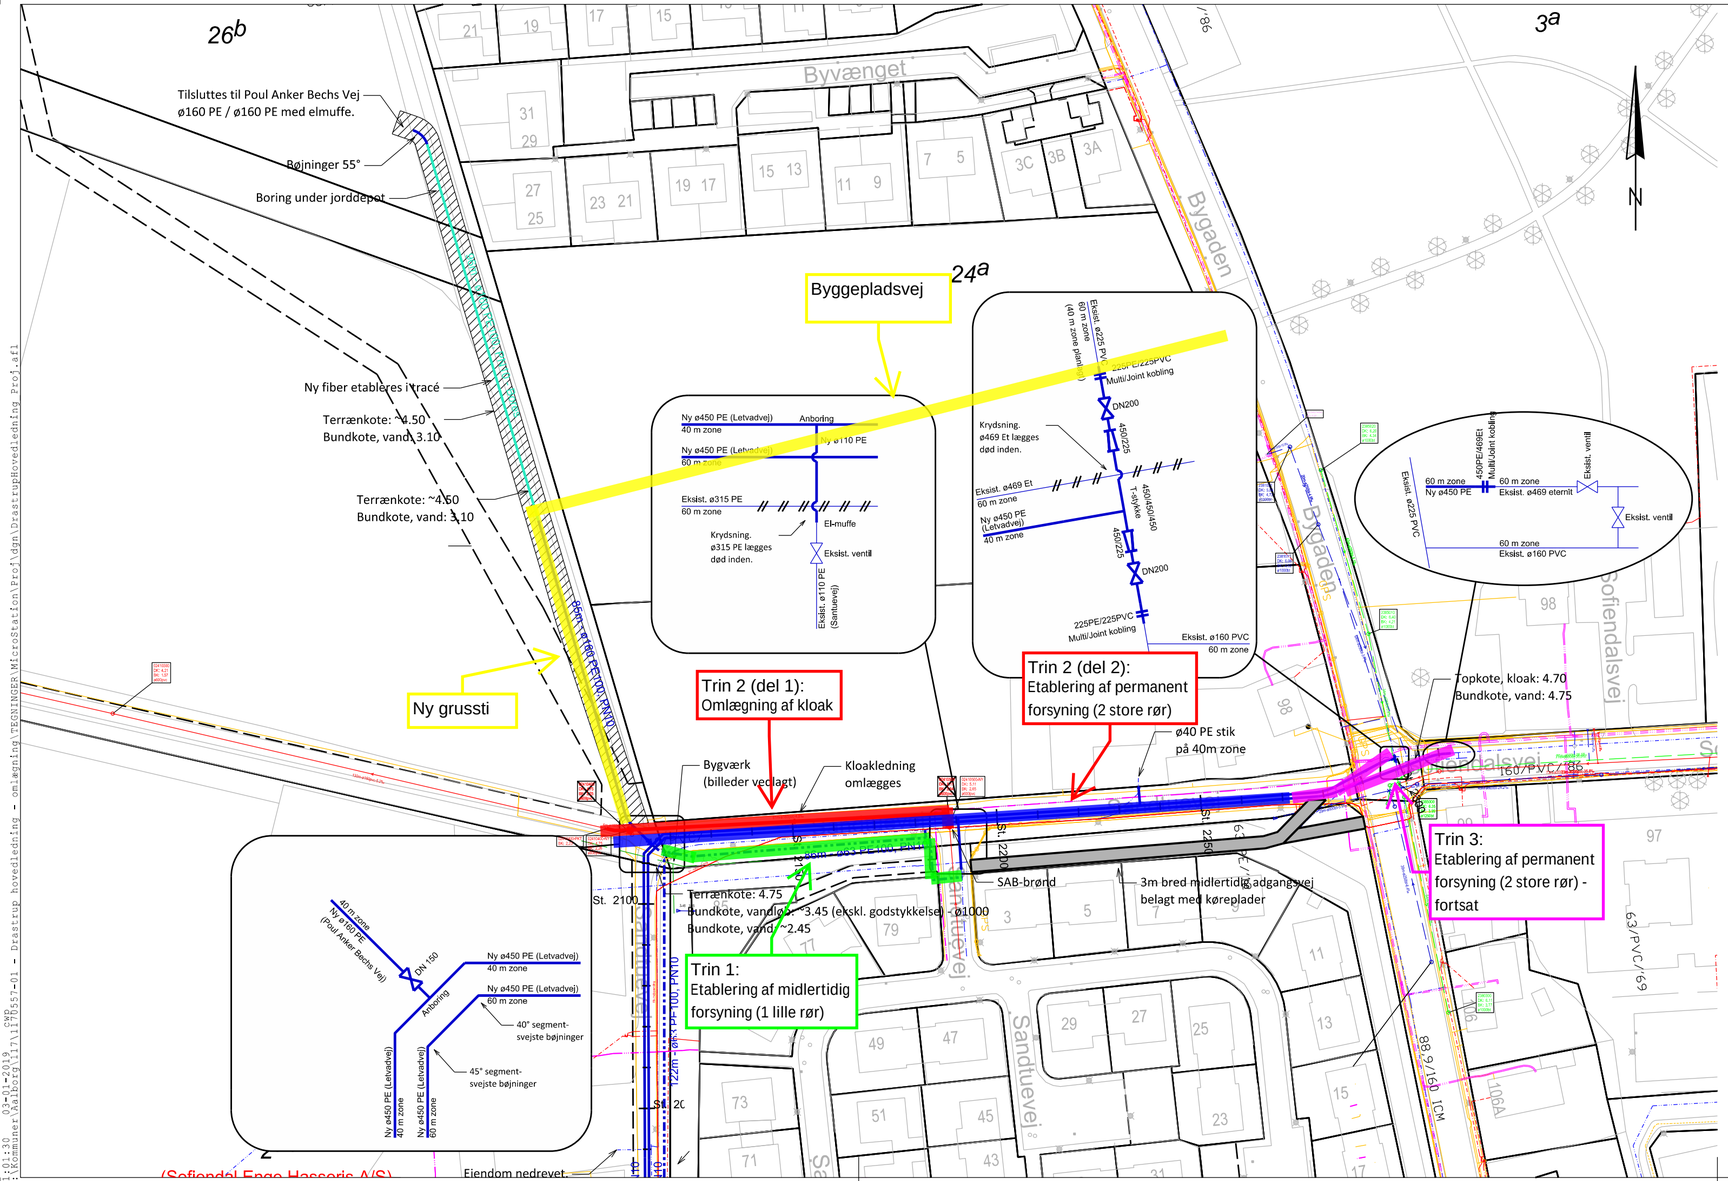


## SIGNATURFORKLARING:

### LEDNINGER PROJEKTERET ANLÆG:

- Projekteret vandledning
- Styret underboring

### DIVERSE BRØNDE OG VENTILER:

- Stikledningsventil
- Stophane
- Tildækket ventil
- Trykzoneventil
- Ventil

### DIVERSE FITTINGS:

- Overgangskobling
- Reduktion
- Tee-stykke

### DIVERSE:

- Forerør
- Styret underboring

### DIVERSE SIGNATURER:

- x 27,70 — Eksisterende koter
- x (27,70) — Projekterede koter
- Servitutareal
- Arbejdsareal
- Byggelinje for den 3. Limfjordsforbindelse

### LEDNINGER EKSISTERENDE ANLÆG:

- Spildevandsledning (43020500, DK: 13,39, BK: 12,49, Ø: 1000 BT) — Brønd nummer, Omtrentlig dækselkote, Bundkote, Brønddiameter i mm.
- Regnvandsledning
- Fællesledning
- Kloak der nedlægges (43020500, DK: 13,39, BK: 12,49, Ø: 1000 BT)
- Trykledning
- Stik - kl. 12, i brønd, grenrør, påhug/påboring
- Afproppet stikledning
- Nedlagt ledning
- Vejafvandingsrist

### FREMMEDLEDNINGER:

- Vejafvandingsledning
- Fjernvarmeledning
- Vandledning
- Drænledning
- EL-kabel
- Lysleder/højspænding (Lysleder/højspænding)
- Telefonkabel og/eller kabel-TV
- Gas- og naturgasledning

OBS: Stikledningens funktion undersøges i forbindelse med anlægsarbejdet

NOTE:

Forsyningsledninger er omtrentlig indtegnet efter oplysninger fra ledningsejerne.
Ubenævnte mål er i mm. Koter er i system DVR90.

**Aalborg Vand A/S** Stigsborg Brygge 5 9400 Nørresundby Tlf. 7743 9100

Aalborg Forsyning

# Drastrup hovedledning, omlægning

Ledningsplan

TEGN. NR.: **114B**

Dato: 05.10.2018 Rev. dato: 03.01.2019 Proj. af: CWP/GIT Mål: 1:1000

EnviDan